

Parktheater Plauen

FREILICHTBÜHNE IM STADTPARK

Backstageeingang:
Wolfsbergweg 2
08525 Plauen

Verwaltung:
Festhalle Plauen
Äußere Reichenbacher Str. 4
08529 Plauen
Tel.: 03741-2912450
Fax: 03741-29132450

Übersicht Bühne
Stromanschlüsse

Stand: 04/2019


Stromanschlüsse

Neue Verteilung (200 A)

- 1x 125 A CEE (125 A)
- 3x 63 A CEE (63 A)
- 2x 32 A CEE (32 A)
- 2x 16 A CEE (16 A)
- 3x Schuko (16 A)

Alte Verteilung (250 A)

- 1x 63 A CEE (63 A)
- 2x 32 A CEE (32 A)
- 2x 16 A CEE (16 A)
- + Backstage 1x 32 A
- + Kasse 1x 16 A
- + Garage 1x 16 A

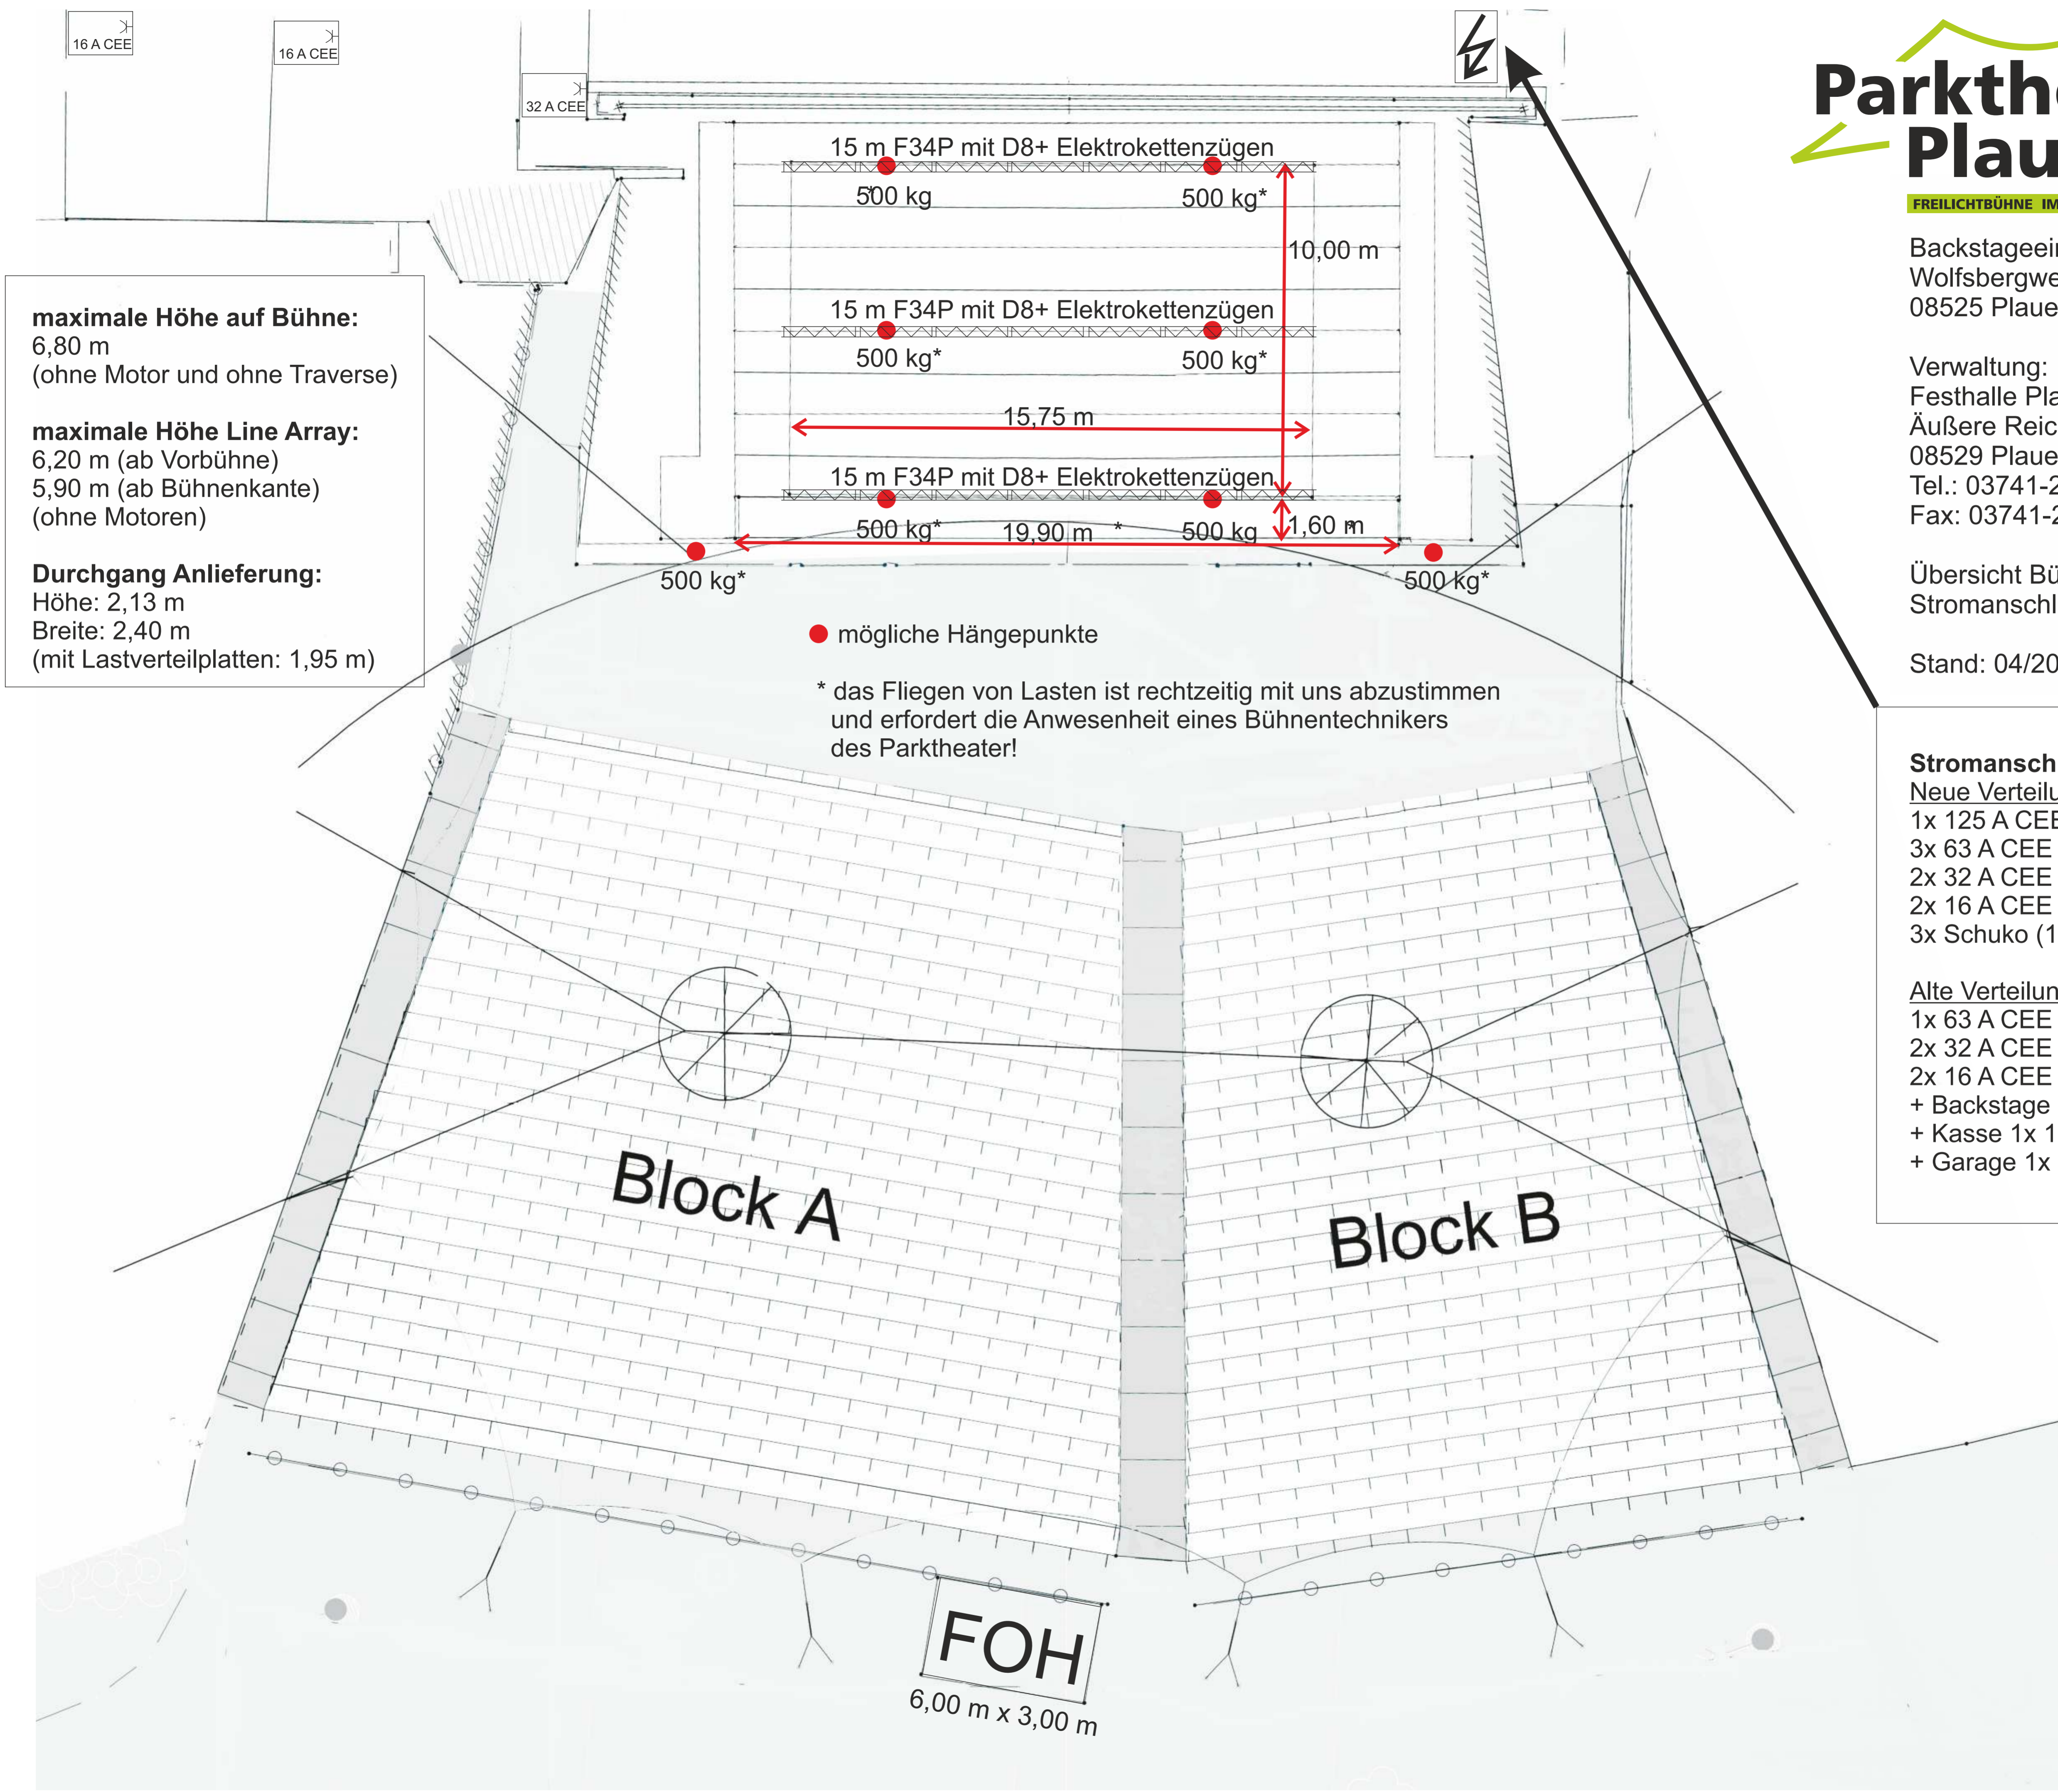

maximale Höhe auf Bühne:
6,80 m
(ohne Motor und ohne Traverse)

maximale Höhe Line Array:
6,20 m (ab Vorbühne)
5,90 m (ab Bühnenkante)
(ohne Motoren)

Durchgang Anlieferung:
Höhe: 2,13 m
Breite: 2,40 m
(mit Lastverteilplatten: 1,95 m)

● mögliche Hängepunkte

* das Fliegen von Lasten ist rechtzeitig mit uns abzustimmen und erfordert die Anwesenheit eines Bühnentechnikers des Parktheater!

Block A

Block B

FOH
6,00 m x 3,00 m